


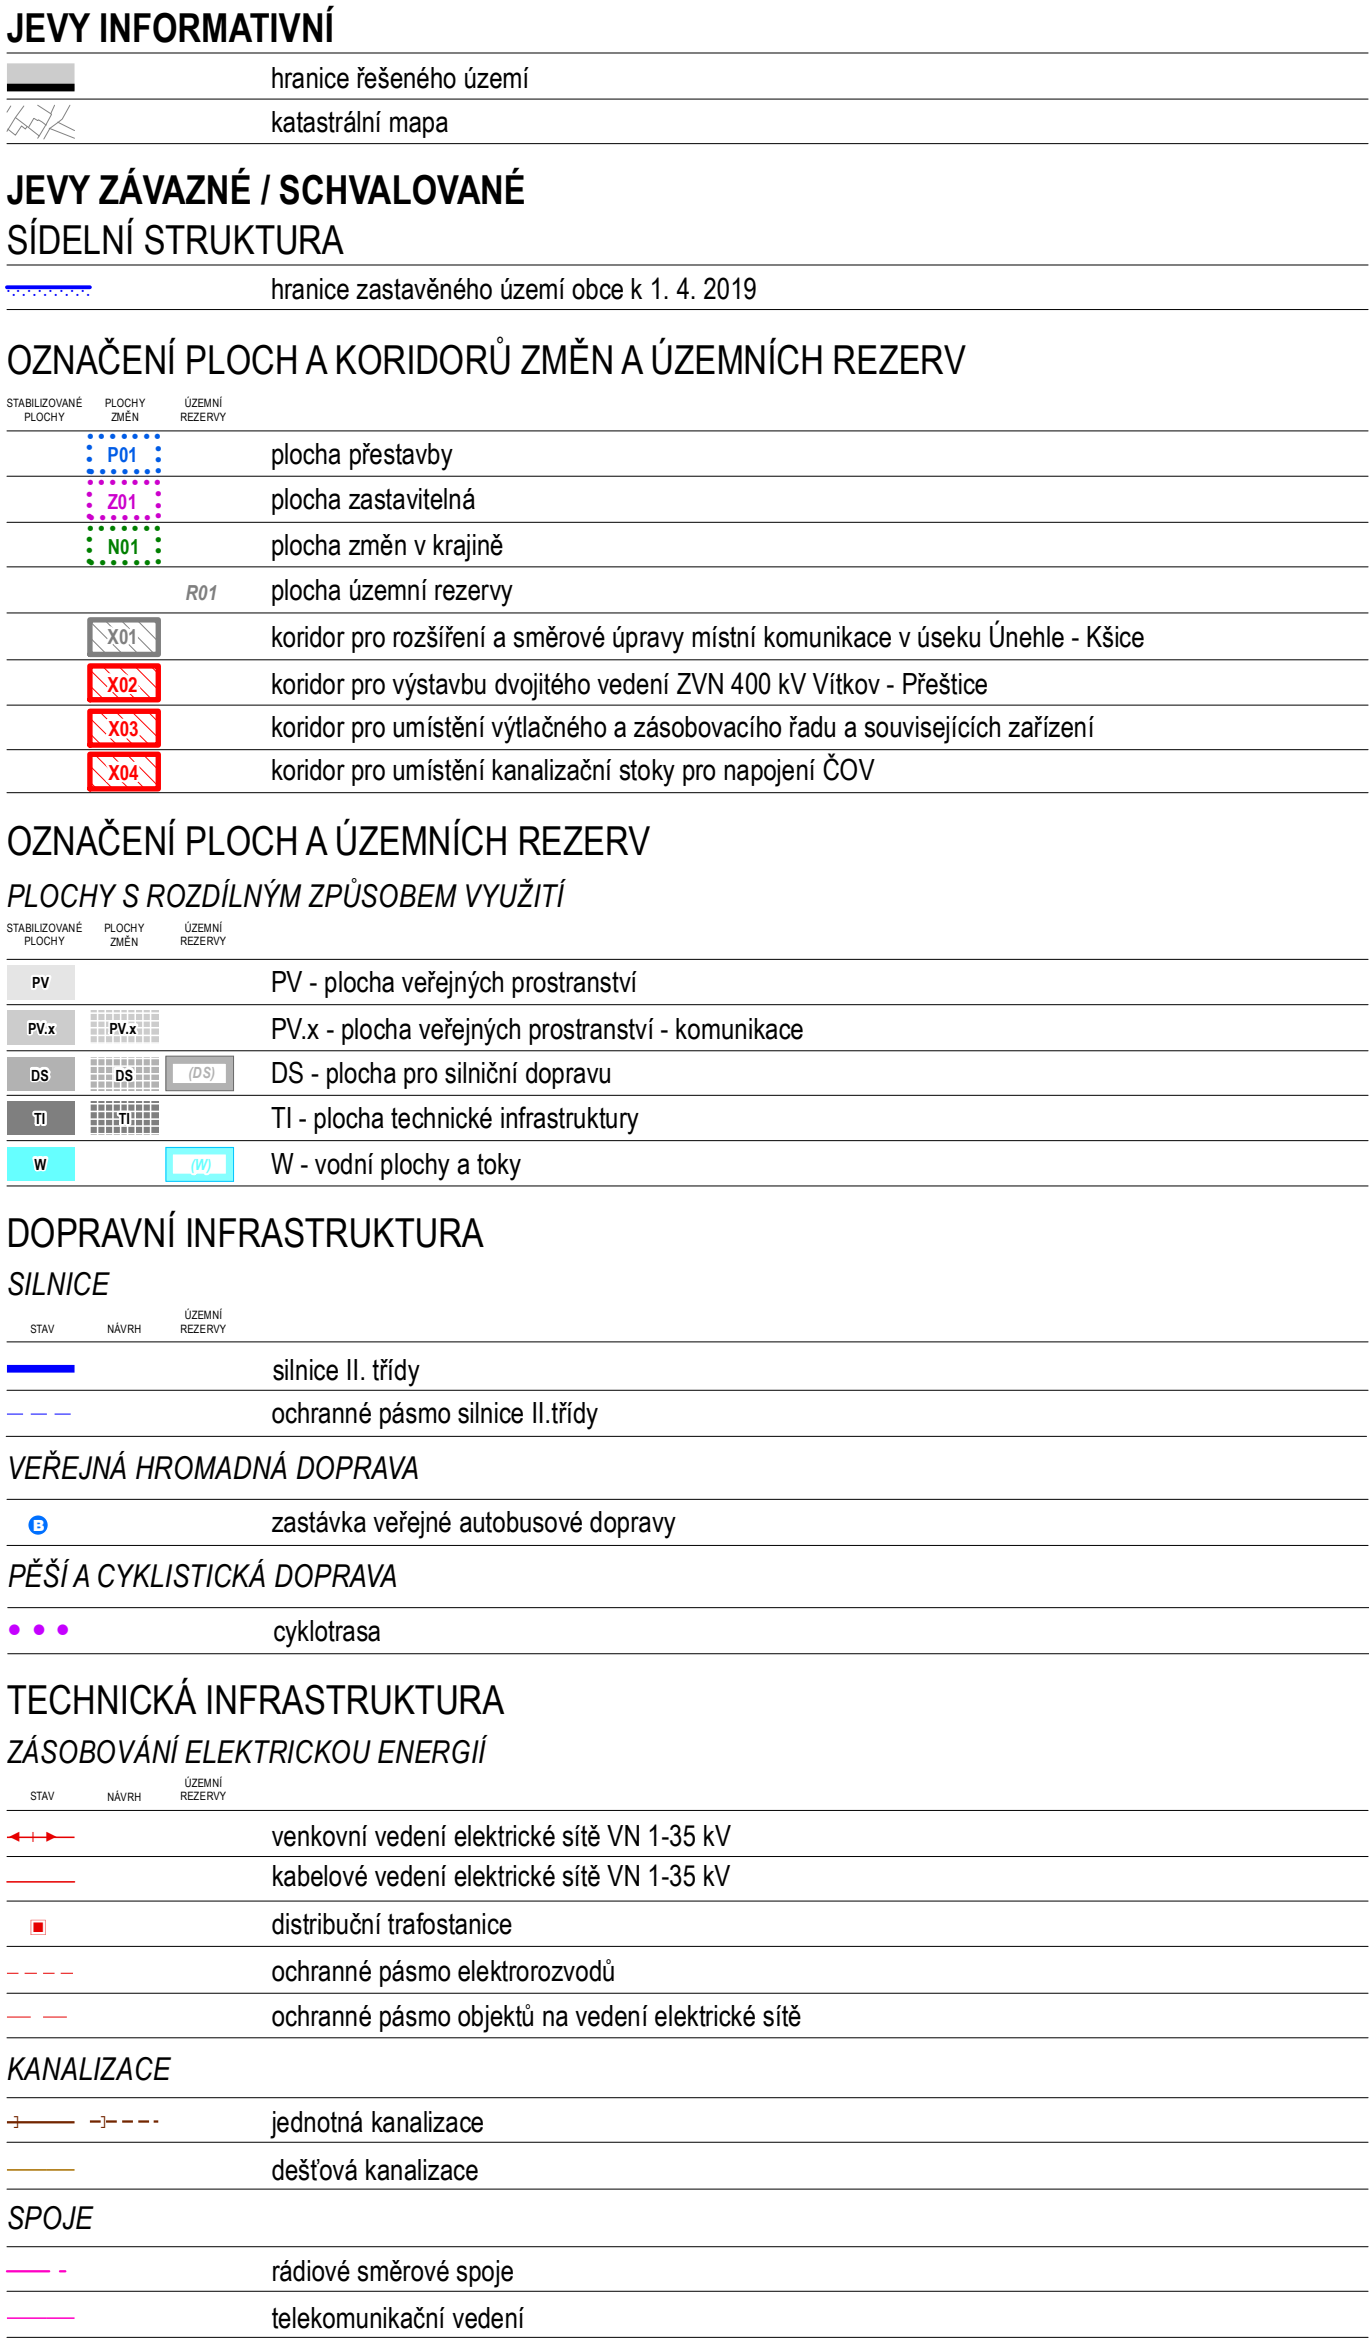

ZÁZNAM O ÚČINNOSTI

OZNAČENÍ SPRÁVNÍHO ORGÁNU, KTERÝ ÚZEMNÍ PLÁN VYDAL

Zastupitelstvo města Únehle


DATUM NABYTÍ ÚČINNOSTI ÚZEMNÍHO PLÁNU

1. ledna 2020

JMÉNO A PŘÍJMENÍ, FUNKCE OPRAVNĚNÉ ÚŘEDNÍ OSOBY POŘIZOVATELE

Bc. Jana Kopetová, Odbor výstavby a územního plánování, oddělení územního plánování, Městský úřad Stříbro

OTISK ÚŘEDNÍHO RAZÍTKA A PODPIS OPRÁVNĚNÉ ÚŘEDNÍ OSOBY POŘIZOVATELE

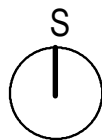

ÚZEMNÍ PLÁN ÚNEHLE

NÁZEV A ČÍSLO VÝKRESU

HLAVNÍ VÝKRES - KONCEPCE VEŘEJNÉ INFRASTRUKTURY

1.2B

Obec Únehle, Únehle 6, 349 01 Stříbro

PÖRIZOVATEL

Městský úřad Stříbro, Odbor výstavby a územního plánování, Masarykovo náměstí 63, 349 00 Stříbro

ZPRACOVATEL:

HaskoningDHV Czech Republic, spol. s r.o., Sokolovská 100/94, 186 00 Praha 8

ZODPOVĚDNÝ PROJEKTANT | VEDOUCÍ PROJEKTU

RNDr. Milan Svoboda, autorizovaný architekt ČKA č. 02 463

ZPRACOVATELSKÝ TÝM

Ing. arch. Mgr. Monika Boháčová, RNDr. Milan Svoboda, Ing. Jan Čihlář, Ing. Václav Starý, Mgr. Lukáš Veselý, Jakub Vík,
Mgr. Simona Marhounová, Ing. Pavlína Karbanová Krásná, Bc. Julie Ketnerová

DATUM

MÉRITKO

Leden 2020

1:5 000